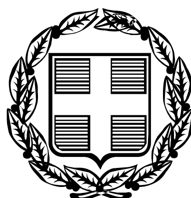


ΕΦΗΜΕΡΙΣ ΤΗΣ ΚΥΒΕΡΝΗΣΕΩΣ

ΤΗΣ ΕΛΛΗΝΙΚΗΣ ΔΗΜΟΚΡΑΤΙΑΣ

ΤΕΥΧΟΣ ΤΕΤΑΡΤΟ **Αρ. Φύλλου 928**

19 Οκτωβρίου 2006

ΠΕΡΙΕΧΟΜΕΝΑ

ΑΠΟΦΑΣΕΙΣ

ΑΠΟΦΑΣΕΙΣ

Αριθμ. 3565 (1)

Κήρυξη ως αναδασωτέας δημοτικής έκτασης δάσους, εμβαδού ενός στρέμματος και πεντακοσίων τριάντα οκτώ τετραγωνικών μέτρων και πενήντα εκατοστά (1,538.50 στρ), στη θέση «Κοιμητήριο» του Δ.Δ. Παλαιοχωρίου Μπότσαρη του Δήμου Λάκκας Σουλίου, Νομού Ιωαννίνων.

Ο ΓΕΝΙΚΟΣ ΓΡΑΜΜΑΤΕΑΣ ΠΕΡΙΦΕΡΕΙΑΣ ΗΠΕΙΡΟΥ

Έχοντας υπόψη:

1. Τις διατάξεις:

α) Του ν. 2503/1997 «Διοίκηση, Οργάνωση, Στελέχωση της Περιφέρειας κ.λπ.».

β) Του ν. 2647/1998 «Μεταβίβαση αρμοδιοτήτων στην Περιφέρεια κ.λπ.».

γ) Του άρθρου 117 παρ. 3 του Συντάγματος της Ελλάδας.

δ) Του ν. 998/1979 «περί προστασίας δασών και δασικών εν γένει εκτάσεων της χώρας και συγκεκριμένα τις διατάξεις: (α) των άρθρων 38 παρ 1 και (β) των παρ. 1 του άρθρου 41, όπως συμπληρώθηκε με την παρ. 8 του άρθρου 1 του ν. 3208/2003.

2. Την υπ' αριθμ. 160417/1180/8.7.1980 διαταγή του Υπουργείου Γεωργίας, και την με αριθμό 1099/26.10.2004 όμοια του Υπ. Αγροτικής Ανάπτυξης και Τροφίμων.

3. Την υπ' αριθμ. 20538/27.9.2005 (ΦΕΚ 1450/21.10.2005) απόφαση Γεν Γραμ. Περ. Ηπείρου «Περί μεταβίβασης αρμοδιοτήτων και παροχή εξουσιοδότησης υπογραφής αποφάσεων κ.λπ. με εντολή Γενικού Γραμματέα Περ. Ηπείρου στον Γενικό Δ/ντή, Επιθεωρητή Δασών και στους Δ/ντές Δασών και Προϊσταμένους Δασαρχείων».

4. Την υπ' αριθμ. 7461/21.9.2006 αναφορά του Δασαρχείου Ιωαννίνων, με την οποία προτείνεται η κήρυξη, ως αναδασωτέας, της αναφερομένης στο θέμα έκτασης.

5. Την υπ' αριθμ. 3431/28.9.2006 αναφορά- εισήγηση της Δ/νσης Δασών Ιωαννίνων, αποφασίζουμε:

1. Κηρύσσουμε αναδασωτέα, με σκοπό να επανέλθει στην πρότερα της κατάσταση με φυσική αναγέννηση ή τεχνητή αναδάσωση, την δημοτική έκταση δάσους, εμβαδού ενός στρέμματος και πεντακοσίων τριάντα οκτώ τετραγωνικών μέτρων και πενήντα εκατοστά (1,538.50 τ.μ.), στη θέση «Κοιμητήριο» του Δ.Δ Παλαιοχωρίου Μπότσαρη του Δήμου Λάκκας Σουλίου, η οποία καταστράφηκε λόγω παράνομης εκχέρσωσης και απεικονίζεται με στοιχεία Ε1:1-2-3-4-5-6-1= 313,50τμ., Ε2 : 7-8-9-10-11 - 12 - 13 - 14 - 7 = 811,00 τ.μ. και Ε3: 15-16-17-18-19-20-15 = 414,00 τ.μ., στο συνημμένο τοπογραφικό διάγραμμα, με κλίμακα 1:1000, του Δασολόγου του Δασαρχείου Ιωαννίνων, Βασιλείου Σταύρου, το οποίο αποτελεί αναπόσπαστο μέρος της παρούσας απόφασης και έχει όρια:

Ανατολικά: Με αγροτικό δρόμο.

Δυτικά: Με δημοτικό δάσος.

Βόρεια: Με δημοτικό δάσος.

Νότια: Με δημοτικό δάσος.

Με την απόφαση μας αυτή δεν προκαλείται δαπάνη σε βάρος του κρατικού προϋπολογισμού.

Η απόφαση αυτή να δημοσιευθεί στην Εφημερίδα της Κυβερνήσεως.

Ιωάννινα 3 Οκτωβρίου 2006

Ο Γενικός Γραμματέας Περιφέρειας
ΔΗΜΗΤΡΙΟΣ ΠΑΝΟΖΑΧΟΣ





ΕΛΛΗΝΙΚΗ ΔΗΜΟΚΡΑΤΙΑ
ΠΕΡΙΦΕΡΕΙΑ ΗΠΕΙΡΟΥ
ΓΕΝΙΚΗ Δ/ΝΣΗ ΠΕΡΙΦΕΡΕΙΑΣ
ΔΙΕΥΘΥΝΣΗ ΔΑΣΩΝ ΙΩΑΝΝΙΝΩΝ
ΔΑΣΑΡΧΕΙΟ ΙΩΑΝΝΙΝΩΝ

Ανήκει στην αριθμ. 3565/..3./.10/2006
απόφαση του Γ.Γ.Π. Ηπείρου

ΤΟΠΟΓΡΑΦΙΚΟ ΔΙΑΓΡΑΜΜΑ
ΕΚΧΕΡΣΩΘΕΙΣΑΣ ΕΚΤΑΣΗΣ ΔΗΜΟΤΙΚΟΥ ΔΑΣΟΥΣ
ΕΜΒΑΔΟΥ 1.538.50 μ² ΣΤΗ ΘΕΣΗ «ΚΟΙΜΗΤΗΡΙΟ»
Δ.Δ. ΠΑΛΙΟΧΩΡΙΟΥ ΜΠΟΤΣΑΡΗ ΤΟΥ ΔΗΜΟΥ
ΛΑΚΚΑΣ ΣΟΥΛΙΟΥ
ΚΛΙΜΑΚΑ 1:1.000

ΕΘΝΙΚΟ ΤΥΠΟΓΡΑΦΕΙΟ
Για τεχνικούς λόγους στο σχεδιάγραμμα έγινε σμίκρυνση κατά ποσοστό 78 %

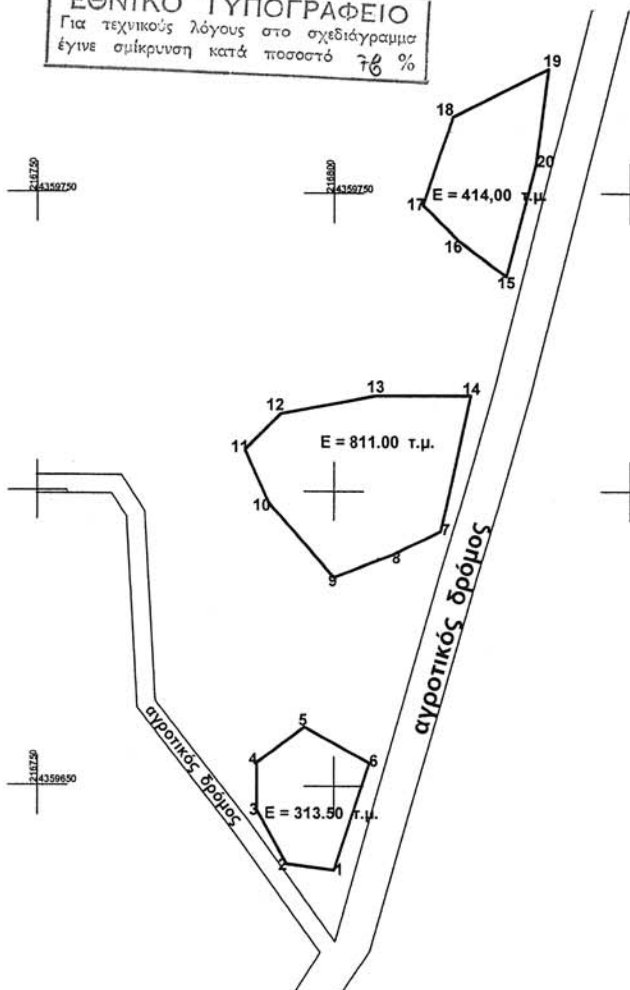

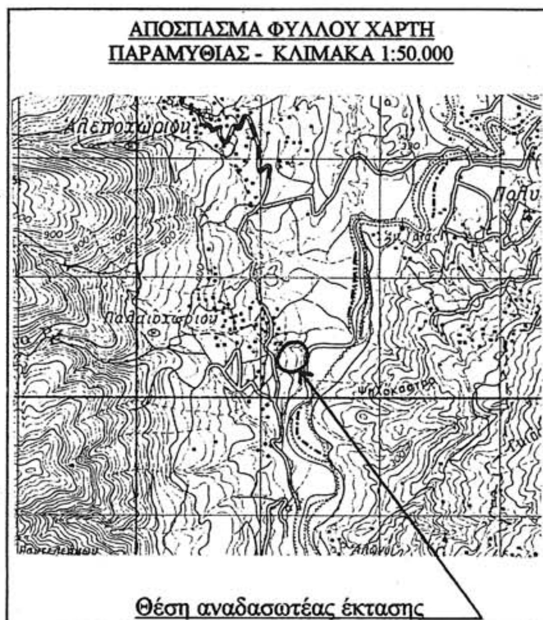

ΠΙΝΑΚΑΣ ΣΤΟΙΧΕΙΩΝ					
ΣΗΜΕΙΟ	ΣΥΝΤΕΤΑΓΜΕΝΕΣ		ΣΗΜΕΙΟ	ΣΥΝΤΕΤΑΓΜΕΝΕΣ	
	X	Y		X	Y
1	216800	4359636	11	216785	4359707
2	216792	4359637	12	216791	4359713
3	216787	4359646	13	216807	4359716
4	216787	4359654	14	216823	4359716
5	216795	4359660	E2 =(7-14) = 811,00 τ.μ.		
6	216806	4359654	15	216829	4359736
E1 =(1-6) = 313,50 τ.μ.			16	216821	4359742
7	216818	4359693	17	216815	4359748
8	216810	4359689	18	216820	4359763
9	216800	4359685	19	216836	4359771
10	216789	4359698	20	216834	4359755
			E3 =(15-20) = 414,00 τ.μ.		
E ολ = 1.538,50 τ.μ.					

Ιωάννινα 3./10/2006	Ιωάννινα 29/.9../2006	Ιωάννινα 28./9/2006	Ιωάννινα 21/9/06	Ιωάννινα 21/9/06
Ο ΓΕΝΙΚΟΣ ΓΡΑΜΜΑΤΕΑΣ ΠΕΡΙΦ. ΗΠΕΙΡΟΥ	Ο ΓΕΝΙΚΟΣ Δ/ΝΤΗΣ ΠΕΡΙΦ. ΗΠΕΙΡΟΥ	Ο ΠΡΟΙΣ/ΕΝΟΣ ΤΗΣ Δ/ΝΣΗΣ ΔΑΣΩΝ ΙΩΑΝΝΙΝΩΝ	Ο ΠΡΟΙΣ/ΕΝΟΣ ΤΟΥ ΔΑΣΑΡΧΕΙΟΥ ΙΩΑΝΝΙΝΩΝ	Ο ΣΥΝΤΑΞΑΣ
Δ. ΠΑΝΟΖΑΧΟΣ	Δ. ΜΠΑΛΤΟΓΙΑΝΝΗΣ	Χ. ΨΑΡΟΒΑΣΙΛΗΣ	ΣΠ. ΓΙΩΤΗΣ	Β. ΣΤΑΥΡΟΥ

Αριθμ. 2808 (2)

Κήρυξη ως αναδασωτέας έκτασης εμβαδού 159,9 στρεμμάτων στη θέση «Χωματερή» οικισμού Κλεισούρας, περιφέρειας του Δημοτικού Διαμερίσματος Μουζακαίικων του Δήμου Φαναρίου του Νομού Πρέβεζας.

Ο ΓΕΝΙΚΟΣ ΓΡΑΜΜΑΤΕΑΣ ΠΕΡΙΦΕΡΕΙΑΣ ΗΠΕΙΡΟΥ

Έχοντας υπόψη:

1. Τις διατάξεις:

α) Του άρθρου 117 παρ. 3 του Συντάγματος της Ελλάδος.

β) Του νόμου 3200/1955 περί διοικητικής αποκεντρώσεως όπως αυτές τροποποιήθηκαν μεταγενέστερα.

γ) Του ν. 2503/1997 Διοίκηση, οργάνωση, στελέχωση της Περιφέρειας κ.τ.λ.

δ) Του ν. 998/1979 Περί προστασίας των Δασών και Δασικών εν γένει εκτάσεων της Χώρας και ειδικότερα:

δα) του άρθρου 41 παρ. 1

δβ) του άρθρου 38 παρ. 1 και 2 όπως ισχύουν σήμερα

2. Τις εξής διαταγές του Υπουργείου Αγροτικής Ανάπτυξης και Τροφίμων:

α) 160417/1180/9.7.1980

β) 182447/3049/24.9.1980

3. Την υπ' αριθμ. 20538/27.9.2005 απόφαση του Γενικού Γραμματέα Περιφέρειας Ηπείρου, περί μεταβίβασης αρμοδιοτήτων.

4. Την υπ' αριθμ. 2710/26.9.2006 πρόταση της αρμόδιας Διεύθυνσης Δασών Πρέβεζας σχετικά με την κήρυξη ως αναδασωτέας της αναφερόμενης στο θέμα έκτασης, αποφασίζουμε:

Κηρύσσουμε ως αναδασωτέα δημοτική δασική έκταση εμβαδού 159,9 στρεμμάτων (εκατόν πενήντα εννέα στρεμμάτων και 900 τ.μ.). Η έκταση αυτή που βρίσκεται στη θέση «Χωματερή», οικισμού Κλεισούρας, περιφέρειας του Δημοτικού Διαμερίσματος Μουζακαίικων του Δήμου Φαναρίου του Νομού Πρέβεζας, απεικονίζεται με στοιχεία 1 - 2 -... - 57 - 58 στο προσαρτημένο στην παρούσα απόφασή μας διάγραμμα, το οποίο αποτελεί αναπόσπαστο μέρος αυτής και έχει όρια:

Ανατολικά: Με δημοτική δασική έκταση

Δυτικά: Με δημοτική δασική έκταση

Βόρεια: Με δημοτική δασική έκταση

Νότια: Με δημοτική δασική έκταση

Σκοποί της κήρυξης της ανωτέρω έκτασης ως αναδασωτέας είναι η διατήρηση του δασικού χαρακτήρα αυτής, ο αποκλεισμός διάθεσής της για άλλη χρήση και η αποκατάσταση της καταστραφείσης από πυρκαγιά κατά το χρονικό διάστημα από 8 ως 10 Αυγούστου 2006, δασικής βλάστησης, αποτελούμενης από αείφυλλα πλατύφυλλα.

Με την απόφαση αυτή δεν προκαλείται καμιά δαπάνη σε βάρος του Κρατικού Προϋπολογισμού.

Η απόφαση αυτή να δημοσιευθεί στην Εφημερίδα της Κυβερνήσεως.

Ιωάννινα, 3 Οκτωβρίου 2006

Ο Γενικός Γραμματέας Περιφέρειας κ.α.α.
Ο Προϊστάμενος Γενικής Διεύθυνσης
ΔΗΜΗΤΡΙΟΣ ΜΠΑΛΤΟΓΙΑΝΝΗΣ

ΕΛΛΗΝΙΚΗ ΔΗΜΟΚΡΑΤΙΑ
ΠΕΡΙΦΕΡΕΙΑ ΗΠΕΙΡΟΥ
ΓΕΝΙΚΗ Δ/ΝΣΗ ΠΕΡΙΦΕΡΕΙΑΣ
ΔΙΕΥΘΥΝΣΗ ΔΑΣΩΝ ΠΡΕΒΕΖΑΣ

ΤΟΠΟΓΡΑΦΙΚΟ ΔΙΑΓΡΑΜΜΑ

Αναδασωτέας έκτασης εμβαδού 159,9 στρεμμάτων, στη θέση "Χωματερή" του οικισμού Κλεισούρας, Δ.Δ. Μουζακαίϊκων του Δήμου Φαναρίου, Ν. Πρέβεζας

Ανήκει στην αριθ. 2808/3-10-2006 απόφαση του κ. Γενικού Γραμματέα Περιφέρειας Ηπείρου

ΕΘΝΙΚΟ ΤΥΠΟΓΡΑΦΕΙΟ
Για τεχνικούς λόγους στο σχεδιάγραμμα έγινε σμίκρυνση κατά ποσοστό 78 %

Β
ΚΛΙΜΑΚΑ 1:5000

40
30
20
10
50
159,9 ΣΤΡ

ΚΛΙΜΑΚΑ 1:10000

ΣΥΝΤΕΤΑΓΜΕΝΕΣ ΕΓΣΑ 87			
1	X=206713 Y=4354157	30	X=207123 Y=4354401
2	X=206704 Y=4354184	31	X=207140 Y=4354429
3	X=206617 Y=4354191	32	X=207165 Y=4354465
4	X=206658 Y=4354320	33	X=207212 Y=4354489
5	X=206678 Y=4354317	34	X=207245 Y=4354505
6	X=206721 Y=4354367	35	X=207267 Y=4354505
7	X=206726 Y=4354409	36	X=207293 Y=4354486
8	X=206750 Y=4354465	37	X=207293 Y=4354486
9	X=206767 Y=4354454	38	X=207327 Y=4354435
10	X=206775 Y=4354444	39	X=207334 Y=4354392
11	X=206788 Y=4354440	40	X=207329 Y=4354349
12	X=206803 Y=4354454	41	X=207286 Y=4354323
13	X=206818 Y=4354526	42	X=207261 Y=4354301
14	X=206845 Y=4354504	43	X=207232 Y=4354276
15	X=206872 Y=4354467	44	X=207201 Y=4354253
16	X=206901 Y=4354444	45	X=207115 Y=4354187
17	X=206911 Y=4354458	46	X=207101 Y=4354168
18	X=206926 Y=4354423	47	X=207107 Y=4354155
19	X=206943 Y=4354443	48	X=207090 Y=4354144
20	X=206947 Y=4354438	49	X=207054 Y=4354150
21	X=206928 Y=4354418	50	X=207007 Y=4354155
22	X=206938 Y=4354414	51	X=206979 Y=4354152
23	X=206979 Y=4354420	52	X=206951 Y=4354172
24	X=207011 Y=4354380	53	X=206887 Y=4354180
25	X=207037 Y=4354360	54	X=206857 Y=4354159
26	X=207062 Y=4354331	55	X=206805 Y=4354165
27	X=207081 Y=4354344	56	X=206785 Y=4354155
28	X=207103 Y=4354358	57	X=206779 Y=4354144
29	X=207112 Y=4354378	58	X=206726 Y=4354148

Θεωρήθηκε
Ιωάννινα 3-10-2006

ΓΕΝΙΚΟΣ ΓΡΑΜΜΑΤΕΑΣ ΠΕΡΙΦΕΡΕΙΑΣ ΗΠΕΙΡΟΥ ε.α.
Ο Προϊστάμενος Γεν. Δ/νσης
ΜΠΑΛΤΟΓΙΑΝΝΗΣ
~~ΔΗΜΗΤΡΙΟΣ Π. ΠΑΝΟΖΑΧΟΣ~~

Ο ΠΡΟΪΣΤΑΜΕΝΟΣ ΤΗΣ ΔΙΕΥΘΥΝΣΗΣ
Ι. ΝΤΟΥΡΟΣ

Ο ΣΥΝΤΑΚΤΗΣ ΔΑΣΟΠΟΝΟΣ
ΠΕΤΡΟΣ ΣΑΤΖΑΚΗΣ

Αριθμ. 1328 (3)

Άρση κήρυξης έκτασης ως αναδασωτέας στη θέση «Προφ. Ηλίας» περιφέρειας Κοινότητας Αγίου Νικολάου Βοιών Ν. Λακωνίας.

Η ΓΕΝΙΚΗ ΓΡΑΜΜΑΤΕΑΣ ΠΕΡΙΦΕΡΕΙΑΣ ΠΕΛΟΠΟΝΝΗΣΟΥ

Έχοντας υπόψη:

1. Τις διατάξεις του ν. 2503/1997 «Διοίκηση, οργάνωση, στελέχωση της Περιφέρειας, ρύθμιση θεμάτων για την τοπική αυτοδιοίκηση και άλλες διατάξεις».

2. Τις διατάξεις του άρθρου 21 παρ. 2 του ν. 3208/2003 «Προστασία των δασικών οικοσυστημάτων, κατάρτιση δασολογίου, ρύθμιση εμπραγμάτων δικαιωμάτων επί δασών και δασικών εν γένει εκτάσεων και άλλες διατάξεις».

3. Τις γενικές αρχές περί ανακλήσεως διοικητικών πράξεων.

4. Την απόφαση του Νομάρχη Λακωνίας υπ' αριθμ. 1454/20.7.1979 «Κήρυξη αναδασωτέας έκτασης 24,70 στρεμμάτων στη θέση «Προφ. Ηλίας» περιφέρειας Κοινότητας Αγίου Νικολάου Βοιών Ν. Λακωνίας».

5. Την υπ' αριθμ. 35/2003 τελεσίδικη απόφαση της Β/θμιας Επιτροπής Επίλυσης Δασικών Αμφισβητήσεων του Εφετείου Ναυπλίου με την οποία έκταση εμβαδού 14,45 στρεμμάτων όπως εμφανίζεται στο από 20.8.1998 τοπογραφικό διάγραμμα κλίμακας 1:500 του αρχιτέκτονα μηχανικού Παναγιώτη Φ. Μανάκου με στοιχεία Α,Β,Γ,Δ,Ε,Ε1,Ρ,Σ,....Ψ,Ω,Α και Η,Ε2,Λ,Κ,Ι,Θ,Η το οποίο θεωρήθηκε στις 2.4.1999 από το Δασάρχη Μολάων και αποτελεί αναπόσπαστο μέρος της ανωτέρω απόφασης, δεν έχει δασικό χαρακτήρα και ως εκ τούτου δεν υπάγεται στις διατάξεις του ν. 998/1979.

6. Το γεγονός ότι η παραπάνω έκταση των 14,45 στρεμμάτων όπως εμφανίζεται στο από 16.6.1979 τοπογραφικό διάγραμμα του Δασαρχείου Μολάων κλίμακας 1:1000 με στοιχεία Α,Α1,Ε1,Ι,Κ,Λ,Α, και Β,Γ,Δ,Δ1,Ε2,Β που έχει κηρυχθεί αναδασωτέα με την ανωτέρω απόφαση του Νομάρχη Λακωνίας, δεν υπάγεται στις διατάξεις προστασίας του ν. 998/1979 έπειτα από την αμετάκλητη απόφαση 35/2003 της Β/θμιας Επιτροπής Επίλυσης Δασικών Αμφισβητήσεων του Εφετείου Ναυπλίου και συνεπώς η απόφαση του Νομάρχη Λακωνίας υπ' αριθμ. 1454/20.7.1979 καθ'ό μέρος αφορά την έκταση αυτή είναι πλημμελής και ανακλητέα, γιατί έχει ανατραπεί κατά τρόπο οριστικό και αμετάκλητο η αιτιολογική της βάση που αναφέρεται στη διαπίστωση του δασικού χαρακτήρα.

7. Την από 5.5.2004 αίτηση των Αναστασίου Ιωάννου Παυλάκη κ.λπ. σχετικά με την άρση ως αναδασωτέας της έκτασης των 14,45 στρεμμάτων.

8. Την υπ' αριθμ. 763/3.9.2004 πρόταση του Δασαρχείου Μολάων με την οποία προτείνεται η ανάκληση της απόφασης του Νομάρχη Λακωνίας υπ' αριθμ. 1454/20.7.1979 καθ'ό μέρος αφορά την έκταση των 14,45 στρεμμάτων, αποφασίζουμε:

α) Ανακαλούμε την απόφαση του Νομάρχη Λακωνίας υπ' αριθμ. 1454/20.7.1979 καθ'ό μέρος αφορά την έκταση των 14,45 στρεμμάτων με την οποία κηρύχθηκε αναδασωτέα, όπως αυτή προσδιορίζεται στο από 16.6.1979 τοπογραφικό διάγραμμα κλίμακας 1:1000 με στοιχεία Α,Α1,Ε1,Ι,Κ,Λ,Α, και Β,Γ,Δ,Δ1,Ε2,Β του Δασαρχείου Μολάων, αποτελεί αναπόσπαστο μέρος της παρούσης και αίρουμε το χαρακτηρισμό της ως αναδασωτέας.


β) Από τις διατάξεις της απόφασης αυτής δεν προκαλείται δαπάνη σε βάρος του Κρατικού Προϋπολογισμού.

Η απόφαση αυτή να δημοσιευθεί στην Εφημερίδα της Κυβερνήσεως.

Σπάρτη, 1 Δεκεμβρίου 2004

Η Γενική Γραμματέας Περιφέρειας

ΑΓΓΕΛΑ ΑΒΟΥΡΗ

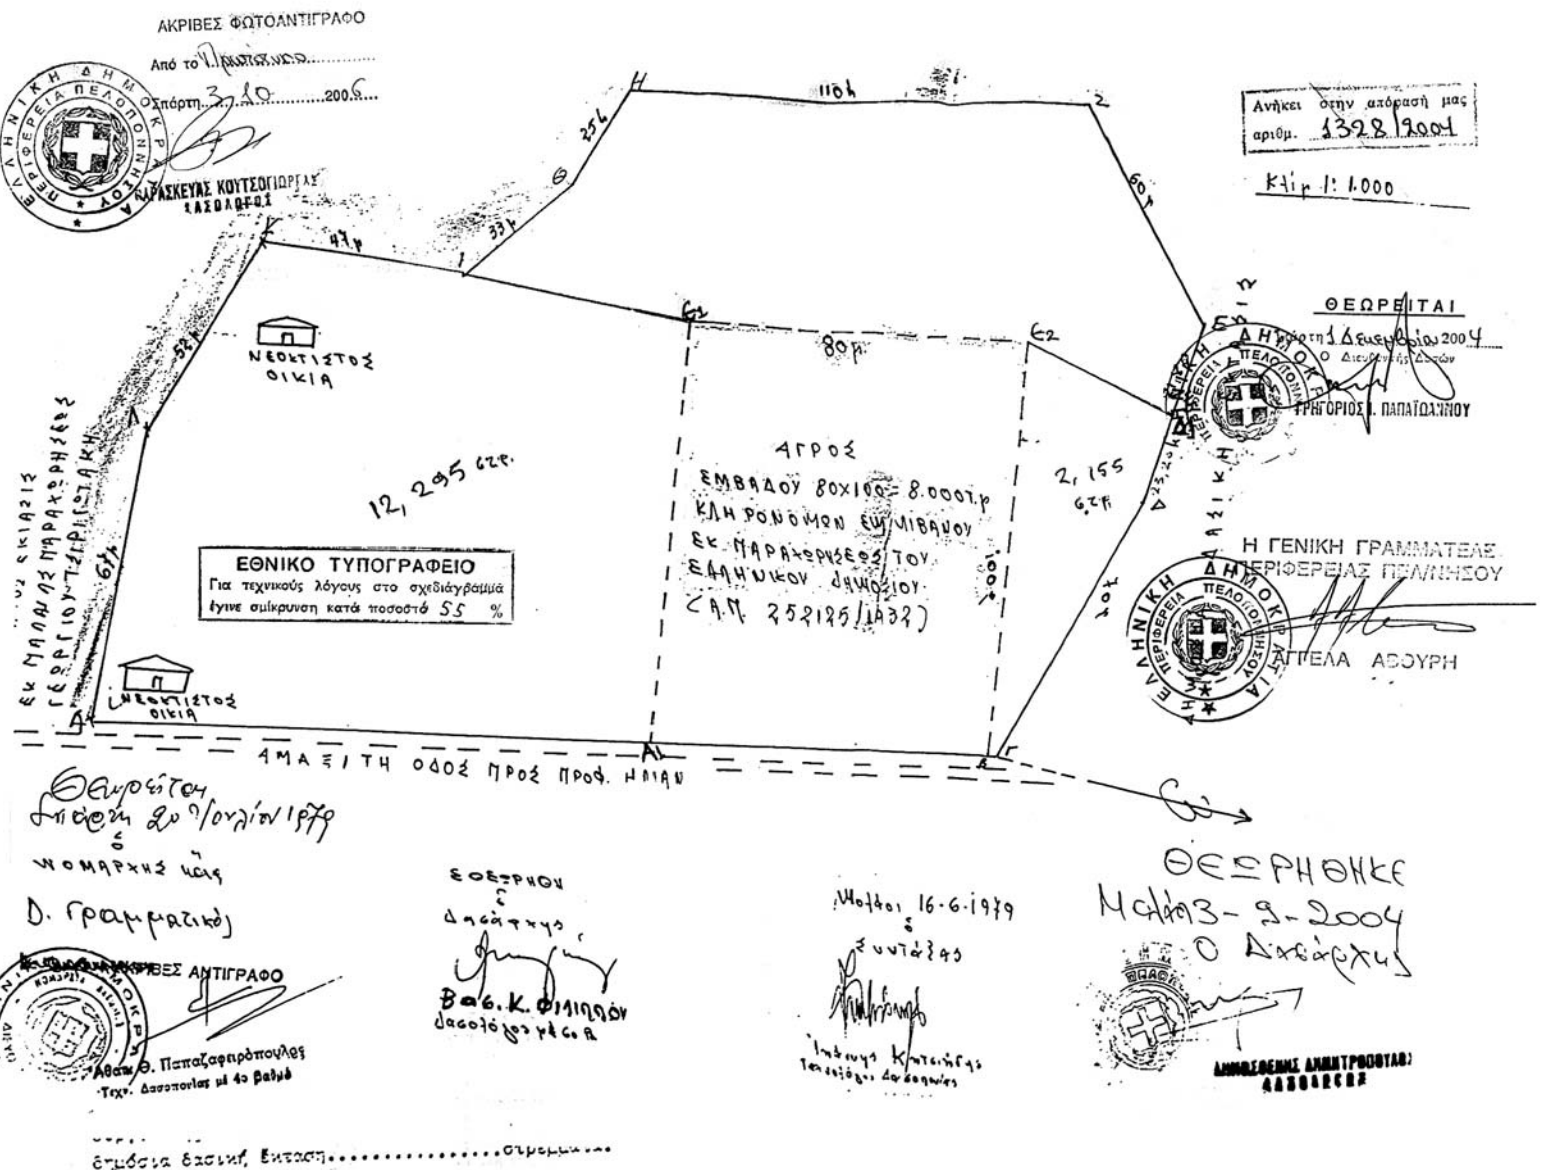
ΑΚΡΙΒΕΣ ΦΩΤΟΑΝΤΙΓΡΑΦΟ
ΠΑΡΑΣΚΕΥΑΣ ΚΟΥΤΣΟΓΙΩΡΓΑΣ ΔΑΣΟΛΟΓΟΣ
Ανήκει στην απόφασή μας αριθμ. 1328/2004
Κλίμ 1:1.000
ΝΕΟΚΤΙΣΤΟΣ ΟΙΚΙΑ
12,295 στρ.
ΑΓΡΟΣ
ΕΜΒΑΔΟΥ 80Χ100=8.000τ.μ
ΚΛΗΡΟΝΟΜΩΝ
ΕΚ ΠΑΡΑΧΩΡΗΣΕΩΣ ΤΟΥ ΕΛΛΗΝΙΚΟΥ ΔΗΜΟΣΙΟΥ
(Α.Μ. 252125/1932)
2,155 στρ.
80μ.
110μ
60μ
70μ
100μ
ΕΘΝΙΚΟ ΤΥΠΟΓΡΑΦΕΙΟ
Για τεχνικούς λόγους στο σχεδιάγραμμα έγινε σμίκρυνση κατά ποσοστό 55 %
ΑΜΑΞΙΤΗ ΟΔΟΣ ΠΡΟΣ ΠΡΟΦ. ΗΛΙΑΝ
ΘΕΩΡΕΙΤΑΙ
ΓΡΗΓΟΡΙΟΣ Ι. ΠΑΠΑΪΩΑΝΝΟΥ
Η ΓΕΝΙΚΗ ΓΡΑΜΜΑΤΕΑΣ ΠΕΡΙΦΕΡΕΙΑΣ ΠΕΛ/ΝΗΣΟΥ
ΑΓΓΕΛΑ ΑΣΟΥΡΗ
ΕΛΛΗΝΙΚΗ ΔΗΜΟΚΡΑΤΙΑ ΠΕΡΙΦΕΡΕΙΑ ΠΕΛΟΠΟΝΝΗΣΟΥ
Μολάοι 16-6-1979
ΘΕΩΡΗΘΗΚΕ
ΑΚΡΙΒΕΣ ΑΝΤΙΓΡΑΦΟ
Αθαν. Θ. Παπαζαφειρόπουλος
Τεχν. Δασοπονίας μέ 4ο βαθμό
Βασ. Κ. Φιλίππου
ΔΗΜΟΣΘΕΝΗΣ ΔΗΜΗΤΡΟΠΟΥΛΟΣ ΔΑΣΟΛΟΓΟΣ

Αριθμ. 3513 (4)

Κήρυξη αναδασωτέας έκτασης 2.110,00 τ.μ., σιην θέση «Κοκκινόπυργος» δημοτικού διαμερίσματος Βέργας, Δήμου Καλαμάτας, Νομού Μεσσηνίας.

Η ΓΕΝΙΚΗ ΓΡΑΜΜΑΤΕΑΣ ΠΕΡΙΦΕΡΕΙΑΣ ΠΕΛΟΠΟΝΝΗΣΟΥ

Έχοντας υπόψη:

1. Τις δ/ξεις του π.δ. 51/1987 «Καθορισμός των Περιφερειών της Χώρας για το σχεδιασμό κ.λπ. της περιφερειακής Ανάπτυξης».

2. Τις δ/ξεις των όρθρων 1 παρ. 1 και 2, 2 παρ. 1 εδ.δ΄, 5 παρ. 3Β, 6 παρ. 7 και 7 παρ. 2 του ν. 2503/1997 «Διοίκηση, Οργάνωση, Στελέχωση της Περιφέρειας κ.λπ.»

3. Τις δ/ξεις των άρθρων 24 παρ. 1 και 117 παρ. 3 του Συντάγματος.

4. Τις δ/ξεις του ν. 3208/2003

5. Τις δ/ξεις του ν. 998/1979 «περί προστασίας των δασών κ.λπ.» και ειδικότερα:

α) του άρθρου 41 παρ. 1, όπως συμπληρώθηκε από τις διατάξεις του άρθρου 1 παρ. 8 του ν. 3208/23.12.2003

β) του άρθρου 38 παρ. 1

6. Τις δ/γές του Υπουργείου Γεωργίας:

α) 160417/1180/8.7.1980 β) 182447/3049/24.9.1980

6. Την υπ' αριθμ. 6824/7.9.2006 πρόταση του Δασαρχείου Καλαμάτας περί κηρύξεως αναδασωτέας, της αναφερομένης στο θέμα έκτασης.

7. Τις από 23.4.2003 & 29.6.2005 εκθέσεις - αναφορές για χαρακτηρισμό έκτασης.

8. Την υπ' αριθμ. 4779/14.7.2005 πράξη χαρακτηρισμού του Δασαρχείου Καλαμάτας.

9. Το υπ' αριθμ. 4779/15.7.2005 έγγραφο του Δασαρχείου Καλαμάτας.

10. Το υπ' αριθμ. 2756/24.8.2005 έγγραφο της Δ/νσης Δασών Μεσσηνίας.

11. Η από 14.8.2006 έκθεση αυτοψίας, αποφασίζουμε:

Κηρύσσουμε αναδασωτέα, με σκοπό την προστασία για την επαναδημιουργία της δασικής βλάστησης αποτελούμενης από άτομα: πουρναριού, σχίνου, χαρουπιάς & ασφαλάχτρου, σε ποσοστό 80%, που καταστράφηκε από παράνομη εκχέρσωση σταδιακά από το χρονικό διάστημα του έτους 1989 έως το έτος 2003, την δημόσια δασική έκταση, εμβαδού δύο χιλιάδων εκατόν δέκα τ.μ., (2.110,00 τ.μ.) που βρίσκεται στη θέση «Κοκκινόπυργος» περιοχής δημοτικού διαμερίσματος Βέργας του Δήμου Καλαμάτας, Νομού Μεσσηνίας και προσδιορίζεται από τα στοιχεία: 1, 2, 13 και 1 και έχει όρια:

Ανατολικά: Με δημόσια δασική αναδασωτέα έκταση (αρ. 2300/2002 απόφαση αναδασωτέας και 4070/18/02 τελεσίδικο Π.Δ.Α. κατά Χαρ. Φιλανδριανού).

Δυτικά: Με έκταση με ελιές και οικία ιδίας εκχερσώτριας Ρουμπ. Πανταζή

Βόρεια:: Με βαθμιδωμένο αγρό ελιές ιδ. Ιδίας εκχερσώτριας Ρουμπ. Πανταζή (αρ. 4779/2005 πράξη χαρ/σμού)

Νότια: Με αγροτική οδό

Όπως φαίνεται στο συνημμένο τοπογραφικό διάγραμμα κλίμακας 1:500 που συντάχθηκε από την Δασοπόνο του Δασαρχείου Καλαμάτας Αριστέα Κυριαζή και εντοπίζεται στο απόσπασμα Φύλλο Χάρτη «Καλαμάτα» κλίμακας 1:50.000 και αποτελεί αναπόσπαστο μέρος της απόφασης αυτής. Προβλέπεται φυσική αναγέννηση της δασικής βλάστησης που καταστράφηκε.

Η απόφαση αυτή να δημοσιευθεί στην Εφημερίδα της Κυβερνήσεως.

Τρίπολη, 5 Οκτωβρίου 2006


Η Γενική Γραμματέας Περιφέρειας

ΑΓΓΕΛΑ ΑΒΟΥΡΗ


<u>ΤΟΠΟΓΡΑΦΙΚΟ ΔΙΑΓΡΑΜΜΑ</u>

Δημόσιας δασικής έκτασης στη θέση «Κοκκινόπυργος» Δημ. Διαμ. Βέργας του Δήμου Καλαμάτας που καταλήφθηκε και εκχερσώθηκε παράνομα από την Ρουμπίνη σύζυγο Κωνσταντίνου Πανταζή, κάτοικο Βέργας

Κλίμακα 1: 500
Εμβαδόν (1,2,...,13,1) = 2,11 στρέμματα

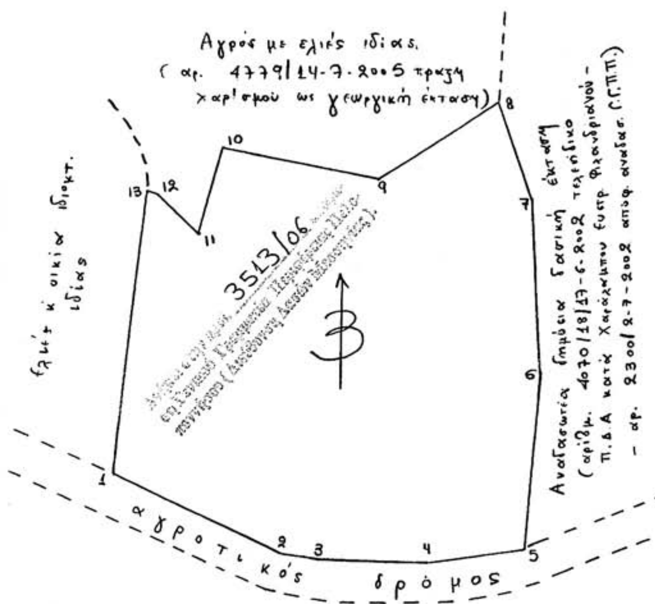



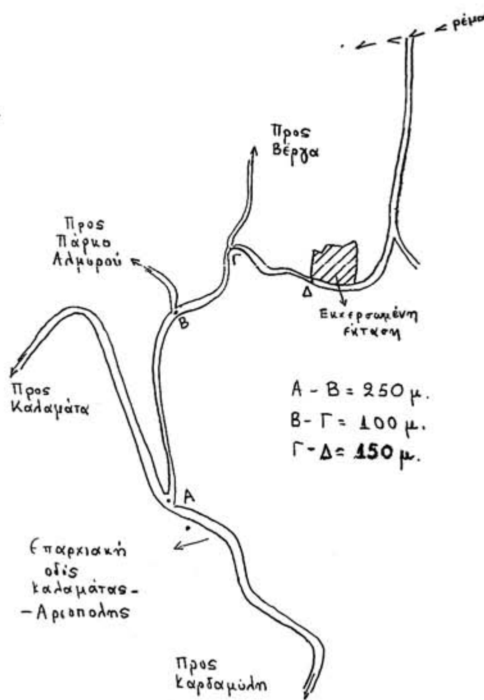

ΣΥΝΤΕΤΑΓΜΕΝΕΣ ΚΟΡΥΦΩΝ ΕΚΤΑΣΗΣ		
ΣΗΜΕΙΟ	X	Y
1	336257,5940	4094839,8070
2	336277,4490	4094829,9170
3	336281,7520	4094828,9520
4	336294,4830	4094828,4200
5	336306,4500	4094829,2930
6	336309,2370	4094850,9830
7	336308,3220	4094871,8300
8	336304,5710	4094883,4300
9	336290,0149	4094874,2671
10	336272,0645	4094877,8271
11	336268,0958	4094868,1769
12	336263,8951	4094869,7489
13	336262,1572	4094869,4810

ΟΔΟΙΠΟΡΙΚΟ ΣΚΑΡΙΦΗΜΑ

Καλαμάτα 14-8-2006
Η Συντάξασα

Αριστέα Κυριαζή
Δασοπόνος

ΕΘΝΙΚΟ ΤΥΠΟΓΡΑΦΕΙΟ
Για τεχνικούς λόγους στο σχεδιάγραμμα έγινε σμίκρυνση κατά ποσοστό 55 %

Καλαμάτα 5-9-2006
Ο Δασάρχης Καλαμάτας



Γιώργος Σωτηρόπουλος
Δασολόγος



5/10/2006
Η Γενική Γραμματέας
Περιφέρειας Πελοποννήσου

ΠΑΝΑΓΙΩΤΗΣ ΚΑΡΑΜΠΑΤΣΟΣ
ΔΑΣΟΛΟΓΟΣ ΜΕ Α΄ ΒΑΘΜΟ

Αγγέλα Αβούρη

